



## MUNICÍPIO DE SANTARÉM

Departamento de Gestão Territorial e Planeamento/Divisão de Gestão Urbanística  
*Secção de Administração e Licenciamentos*

### Edital 293/2019

Ricardo Gonçalves Ribeiro Gonçalves, Presidente da Câmara Municipal de Santarém, **torno público**, que, por despacho de 5 de setembro de 2019, **foi atribuída a numeração de polícia, na Rua Vale Dourado, sito no Jardim de Cima**, pertencente à União de Freguesias da Cidade de Santarém, deste Município.

Serve o presente edital para proceder à sua **divulgação**, sendo, o mesmo, composto por três páginas.



Para mais esclarecimentos deverá(ão) dirigir-se ao Município de Santarém ou à respetiva Freguesia, no horário de atendimento ao público, ou aceder <http://websig.cm-santarem.pt/websig/v5/portal2/public/index.php?par=santarem&module=pdm&lang>

Santarém, 21 de outubro de 2019

O Presidente da Câmara Municipal

Ricardo Gonçalves Ribeiro Gonçalves






PLANTA DE LOCALIZAÇÃO

Rua Vale Dourado - Aglomerado de Jardim de Cima, U.F. da Cidade de Santarém

Escala: 1/1500

setembro de 2019



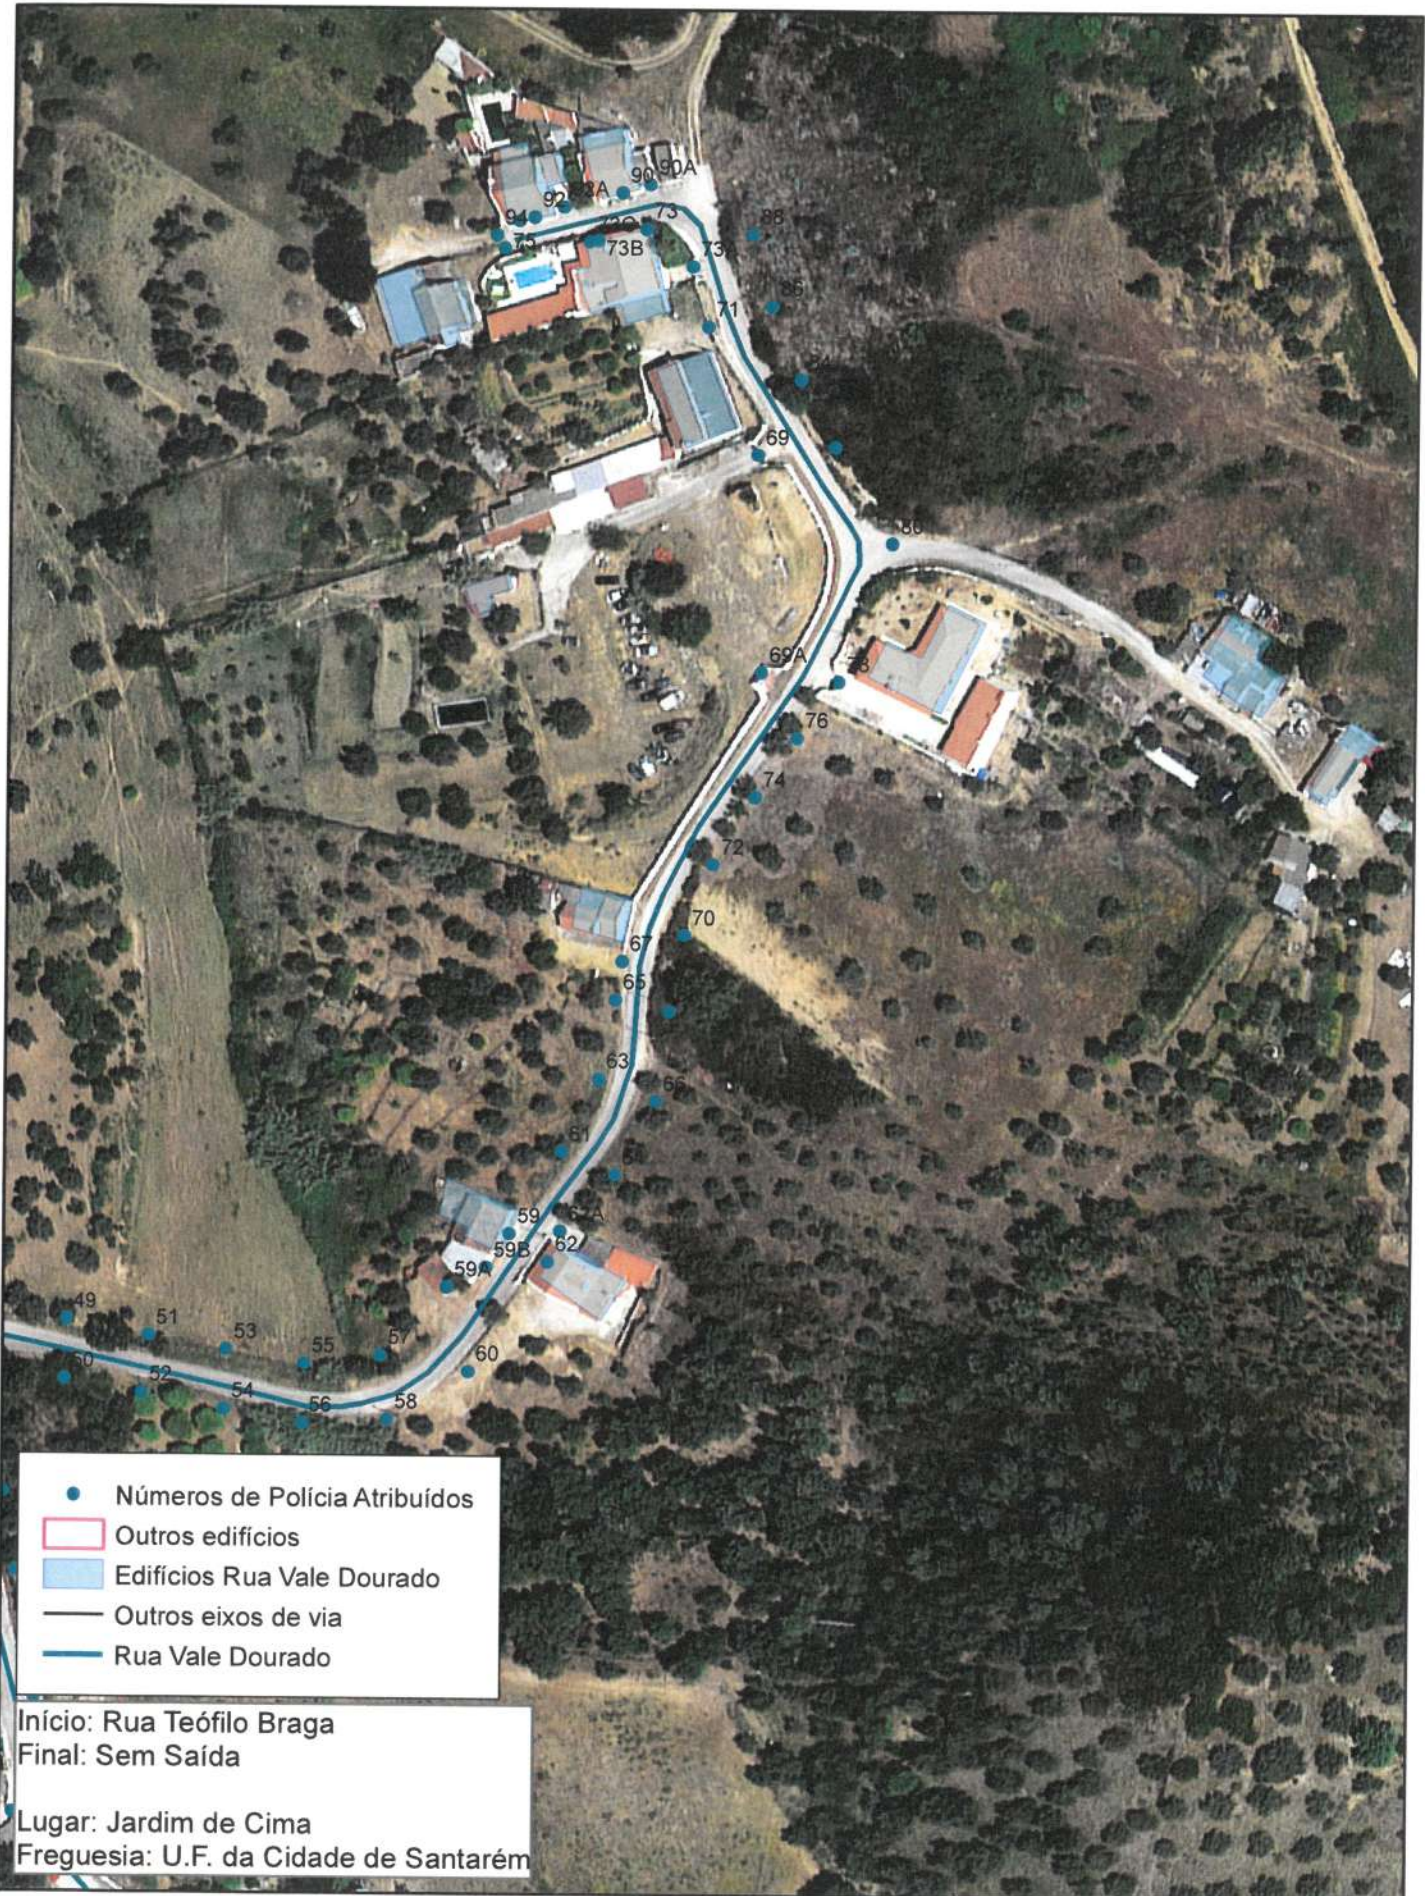

**PLANTA DE LOCALIZAÇÃO**

Rua Vale Dourado - Aglomerado de Jardim de Cima, U.F. da Cidade de Santarém

Escala: 1/1500

setembro de 2019