


Casa Mortuária Ribeira de Santarém

Arquitectura

Largo de Sta. Iria



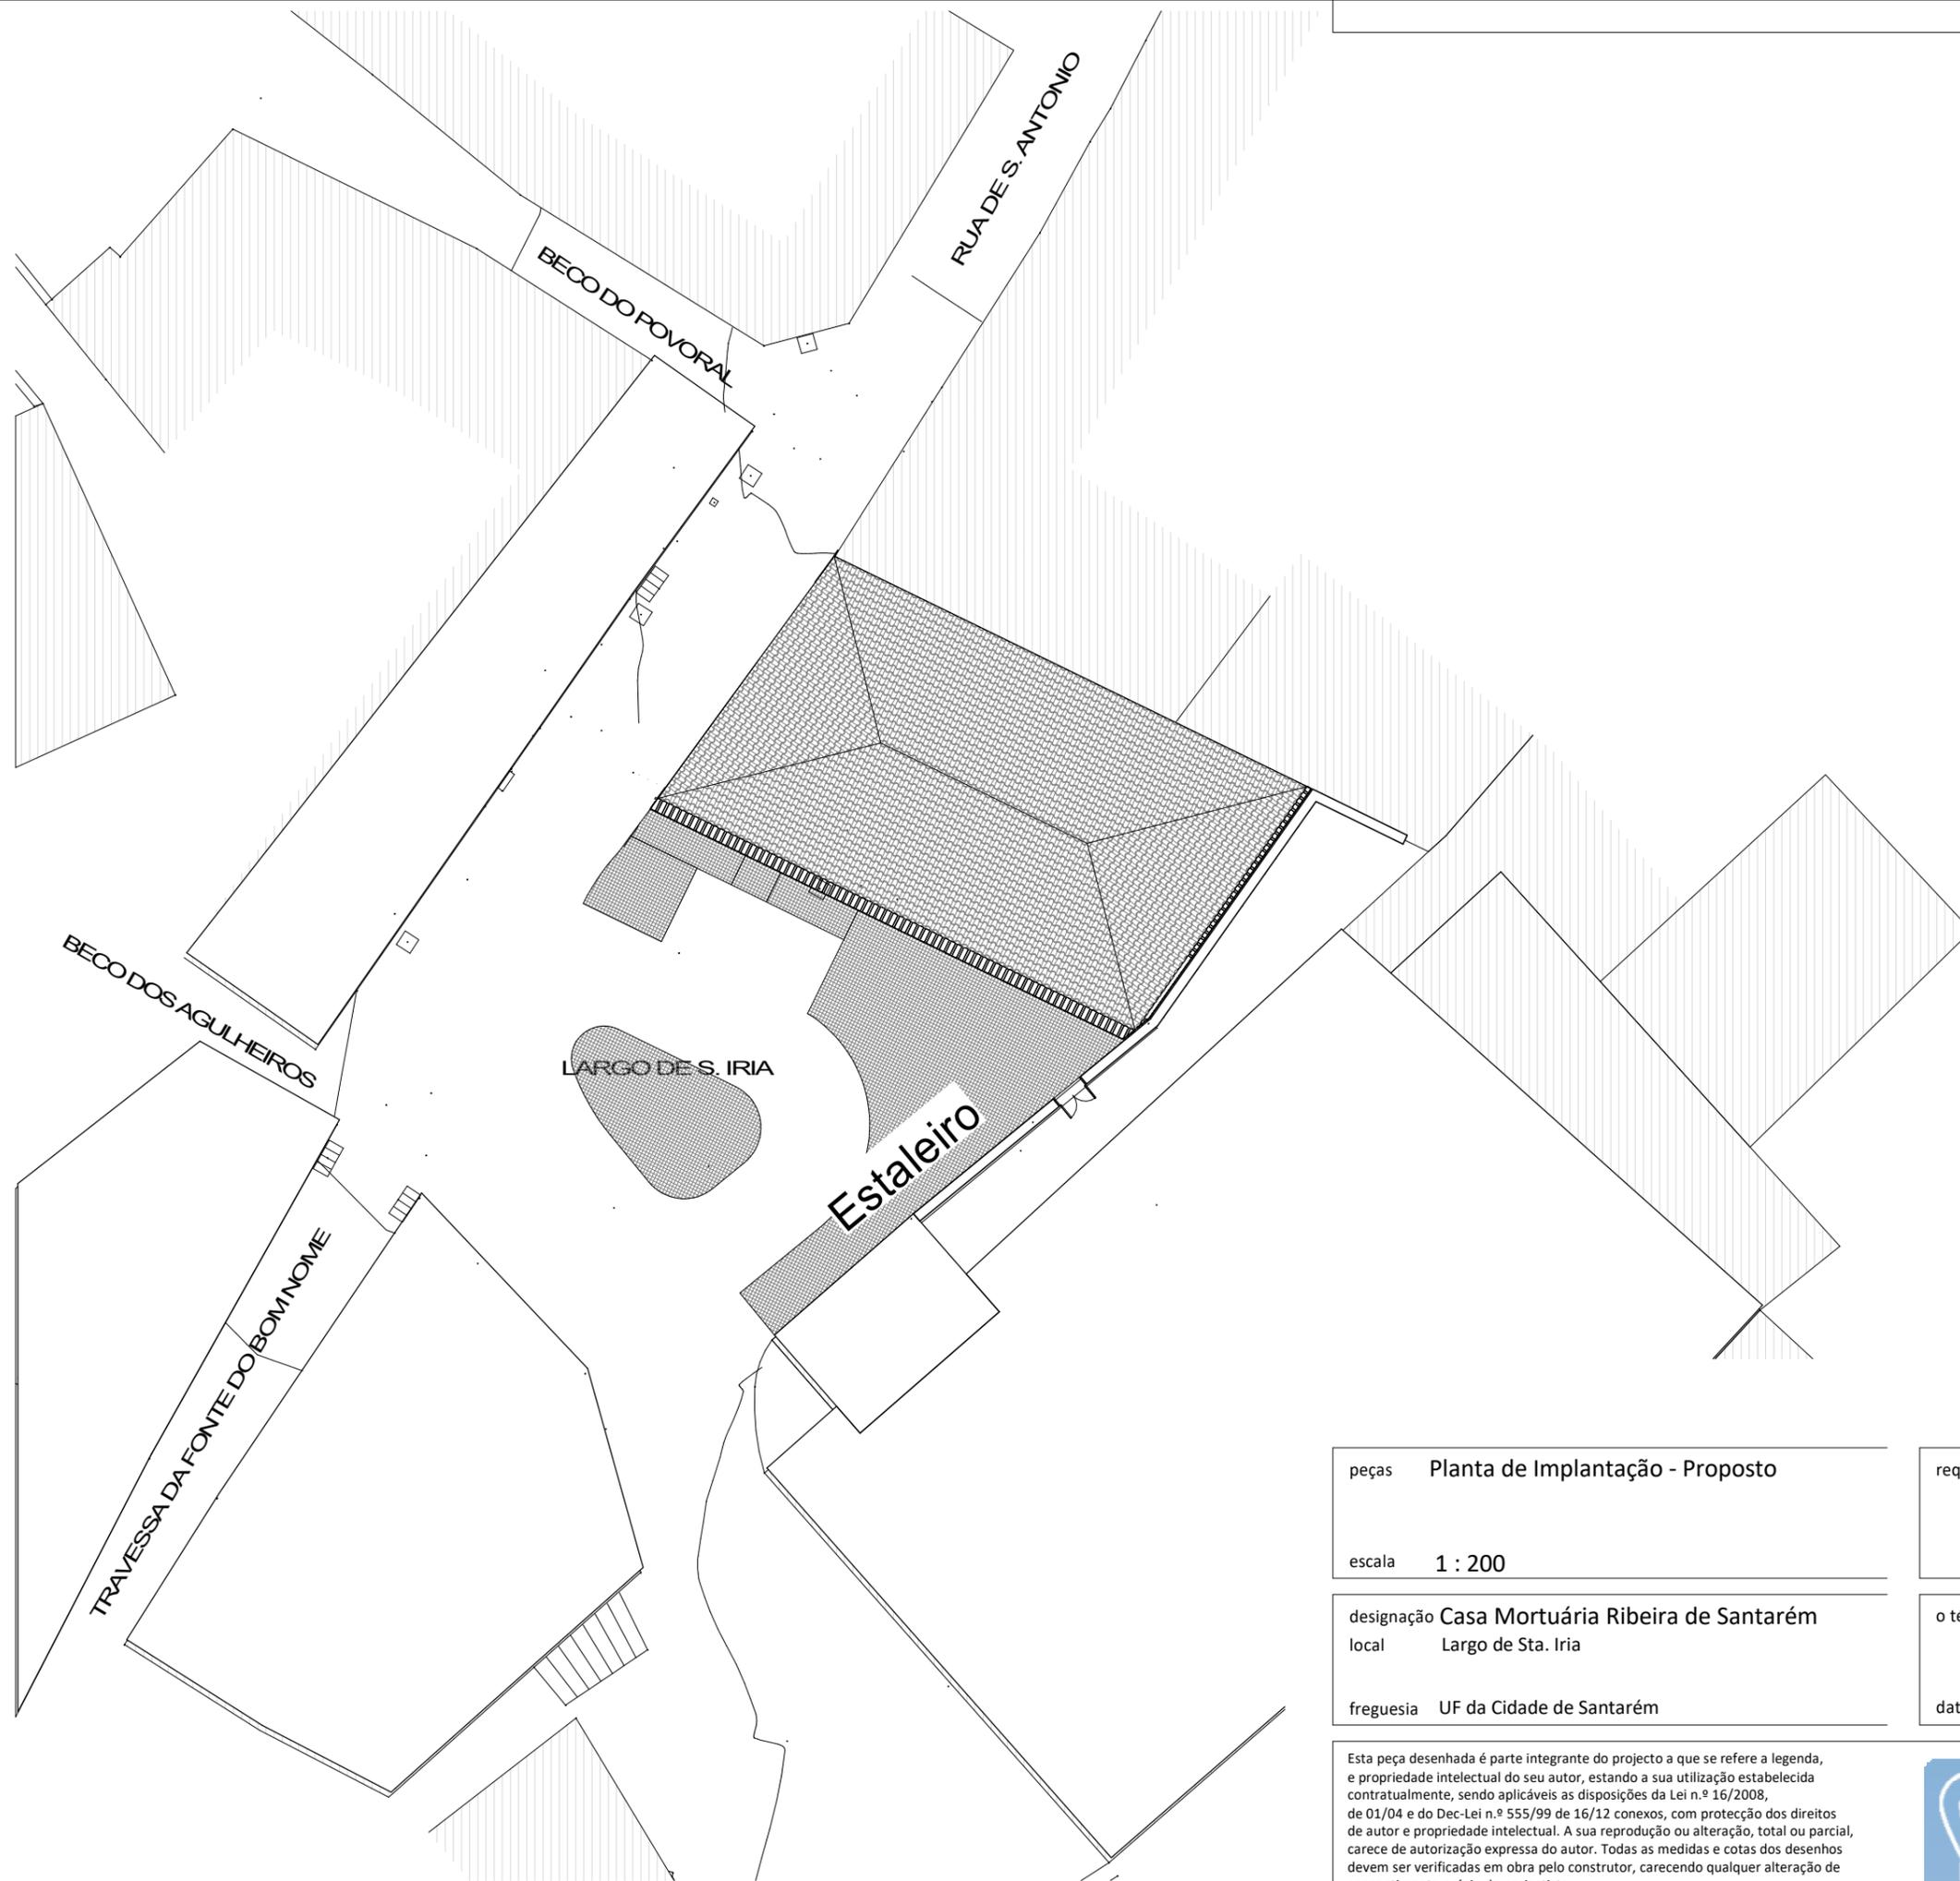


peças	Planta de Implantação - Proposto
escala	1 : 200
designação	Casa Mortuária Ribeira de Santarém
local	Largo de Sta. Iria
freguesia	UF da Cidade de Santarém

requerente	UF Santarem	processo	UF - 2
o técnico	João Neves de Oliveira	folha nº	1
data	Maió 2016	substitui	

Esta peça desenhada é parte integrante do projecto a que se refere a legenda, e propriedade intelectual do seu autor, estando a sua utilização estabelecida contratualmente, sendo aplicáveis as disposições da Lei n.º 16/2008, de 01/04 e do Dec-Lei n.º 555/99 de 16/12 conexos, com protecção dos direitos de autor e propriedade intelectual. A sua reprodução ou alteração, total ou parcial, carece de autorização expressa do autor. Todas as medidas e cotas dos desenhos devem ser verificadas em obra pelo construtor, carecendo qualquer alteração de consentimento prévio do projectista.



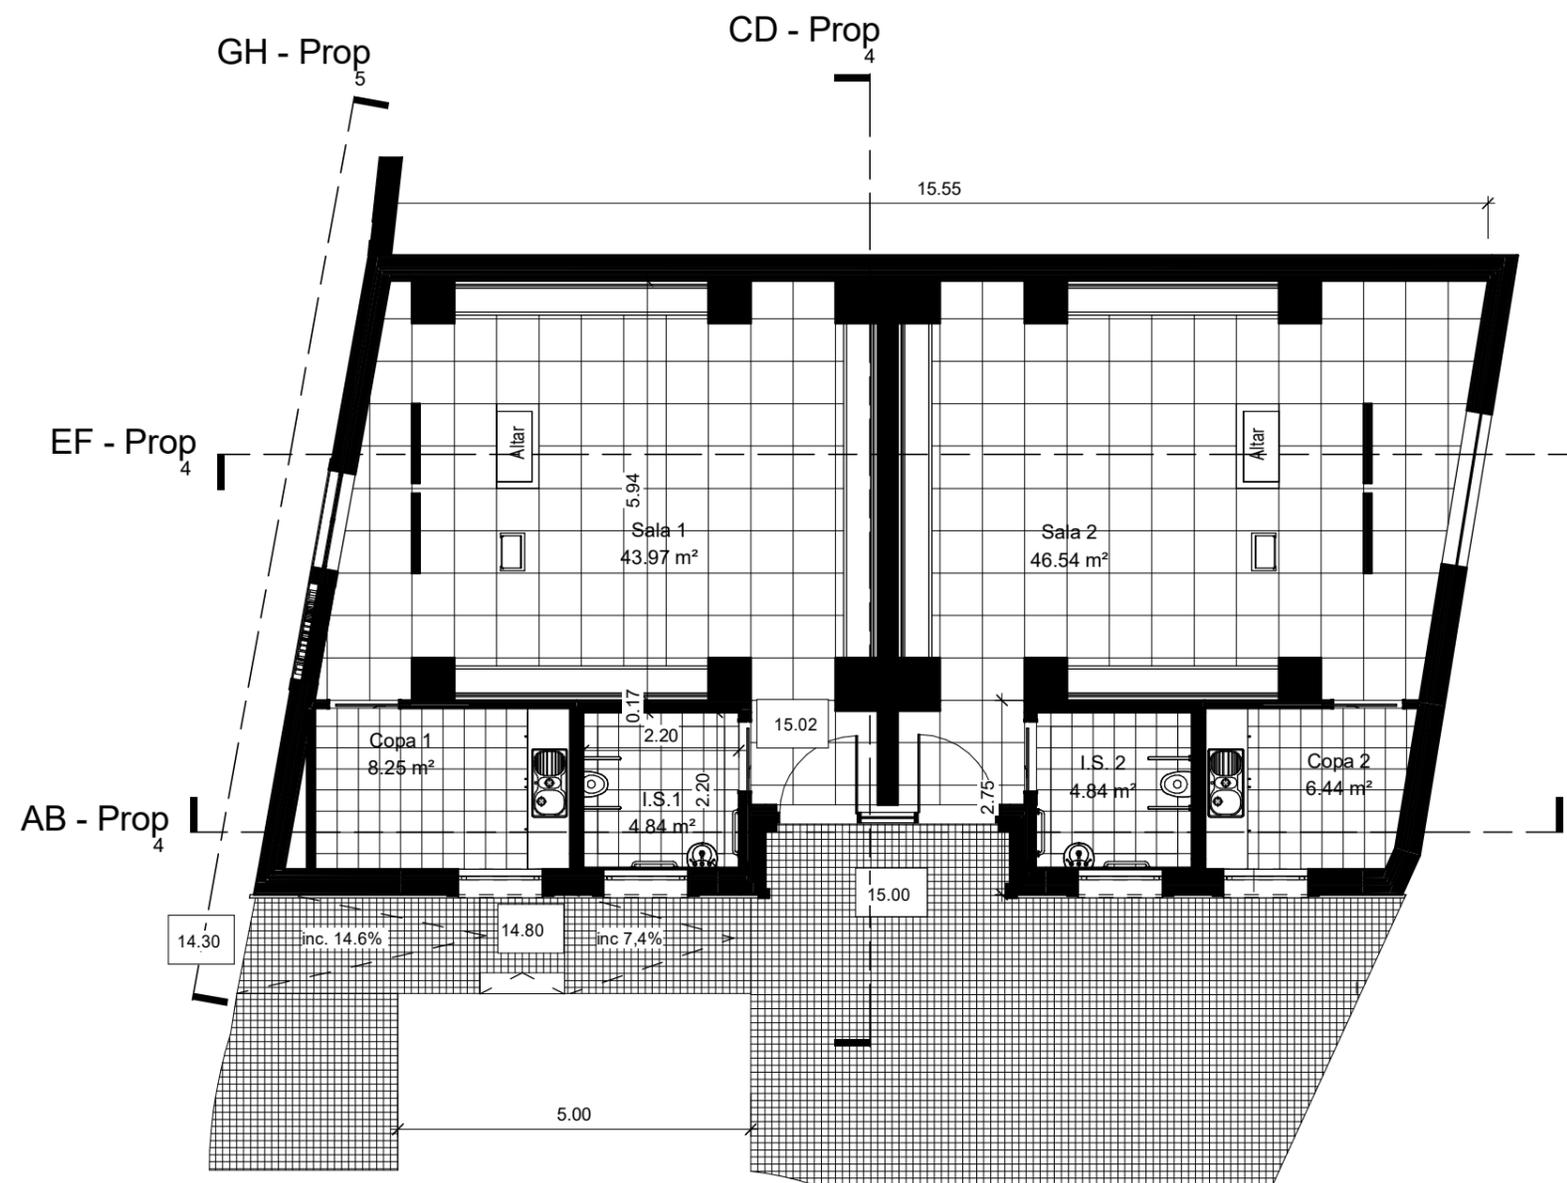

peças **Planta do Piso - Proposto**

escala **1 : 100**

designação **Casa Mortuária Ribeira de Santarém**
local **Largo de Sta. Iria**

freguesia **UF da Cidade de Santarém**

requerente **UF Santarem**

processo **UF - 2**

o técnico **João Neves de Oliveira**


folha nº **2**

data **Maiο 2016**

substitui

Esta peça desenhada é parte integrante do projecto a que se refere a legenda, e propriedade intelectual do seu autor, estando a sua utilização estabelecida contratualmente, sendo aplicáveis as disposições da Lei n.º 16/2008, de 01/04 e do Dec-Lei n.º 555/99 de 16/12 conexos, com protecção dos direitos de autor e propriedade intelectual. A sua reprodução ou alteração, total ou parcial, carece de autorização expressa do autor. Todas as medidas e cotas dos desenhos devem ser verificadas em obra pelo construtor, carecendo qualquer alteração de consentimento prévio do projectista.



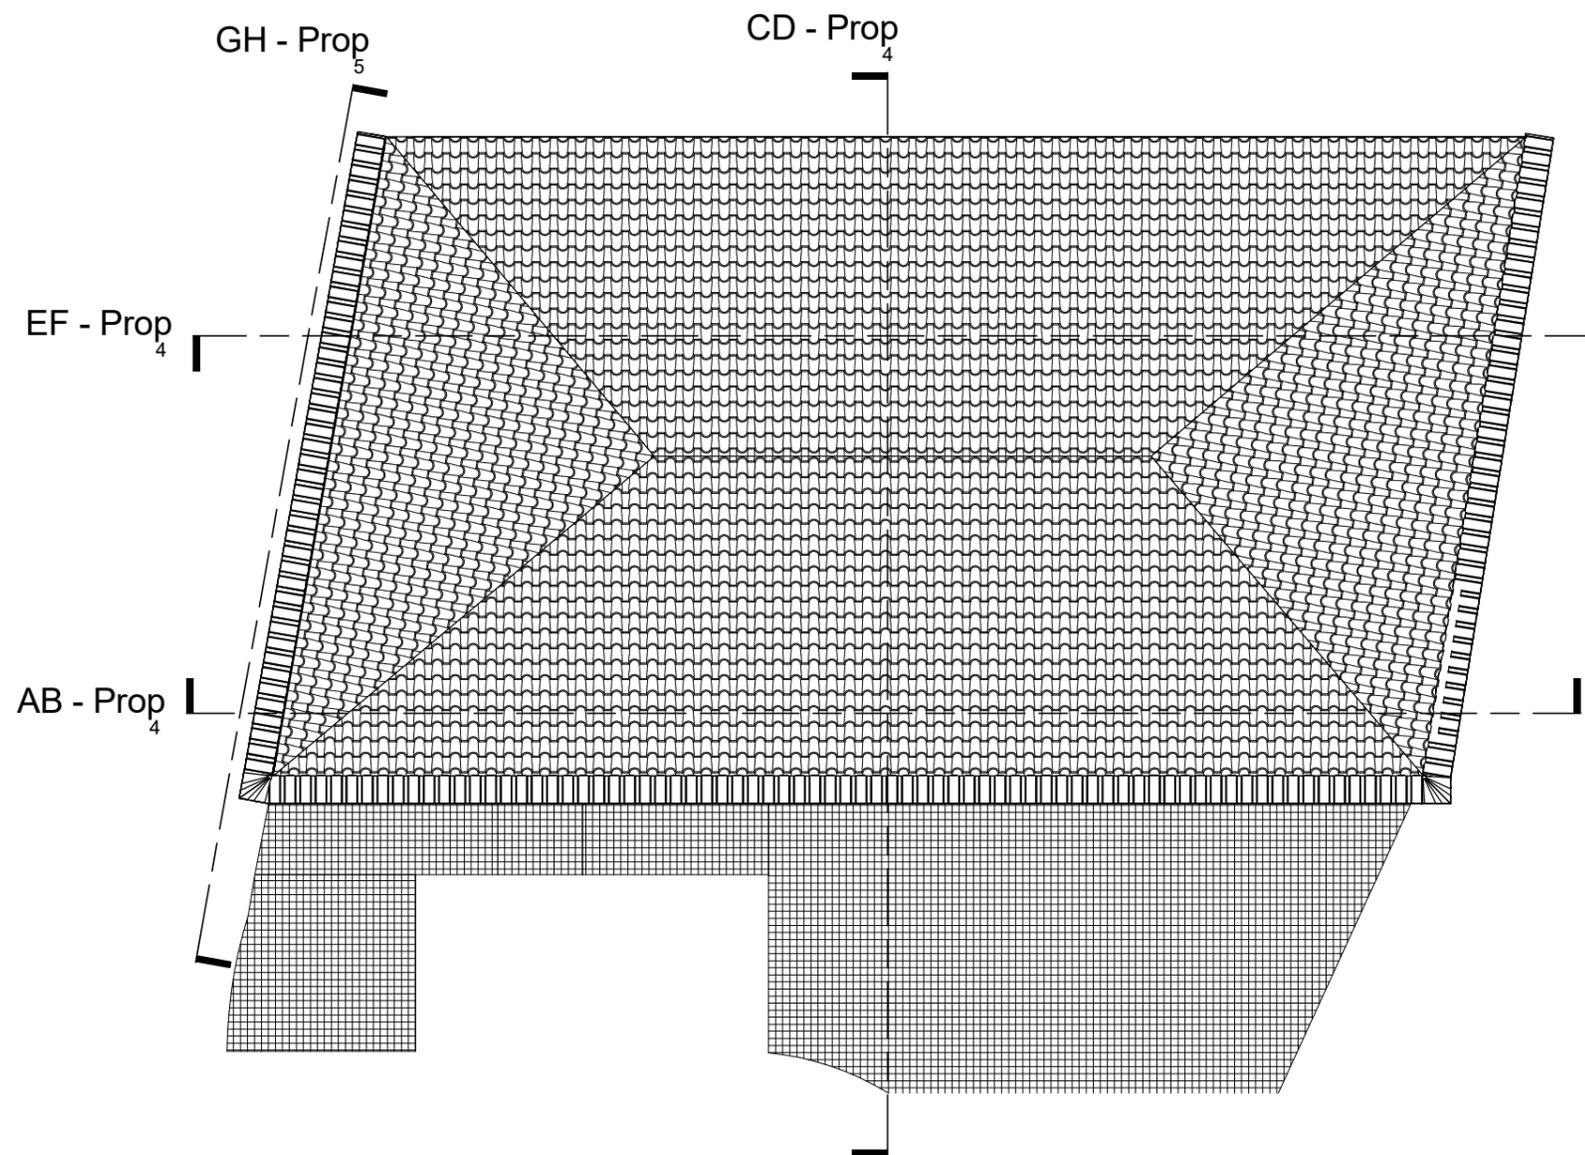

peças **Planta de Cobertura**

escala **1 : 100**

designação **Casa Mortuária Ribeira de Santarém**
 local **Largo de Sta. Iria**

freguesia **UF da Cidade de Santarém**

requerente **UF Santarem**

processo **UF - 2**

o técnico **João Neves de Oliveira**


folha nº **3**

data **Maió 2016**


substitui

Esta peça desenhada é parte integrante do projecto a que se refere a legenda, e propriedade intelectual do seu autor, estando a sua utilização estabelecida contratualmente, sendo aplicáveis as disposições da Lei n.º 16/2008, de 01/04 e do Dec-Lei n.º 555/99 de 16/12 conexos, com protecção dos direitos de autor e propriedade intelectual. A sua reprodução ou alteração, total ou parcial, carece de autorização expressa do autor. Todas as medidas e cotas dos desenhos devem ser verificadas em obra pelo construtor, carecendo qualquer alteração de consentimento prévio do projectista.




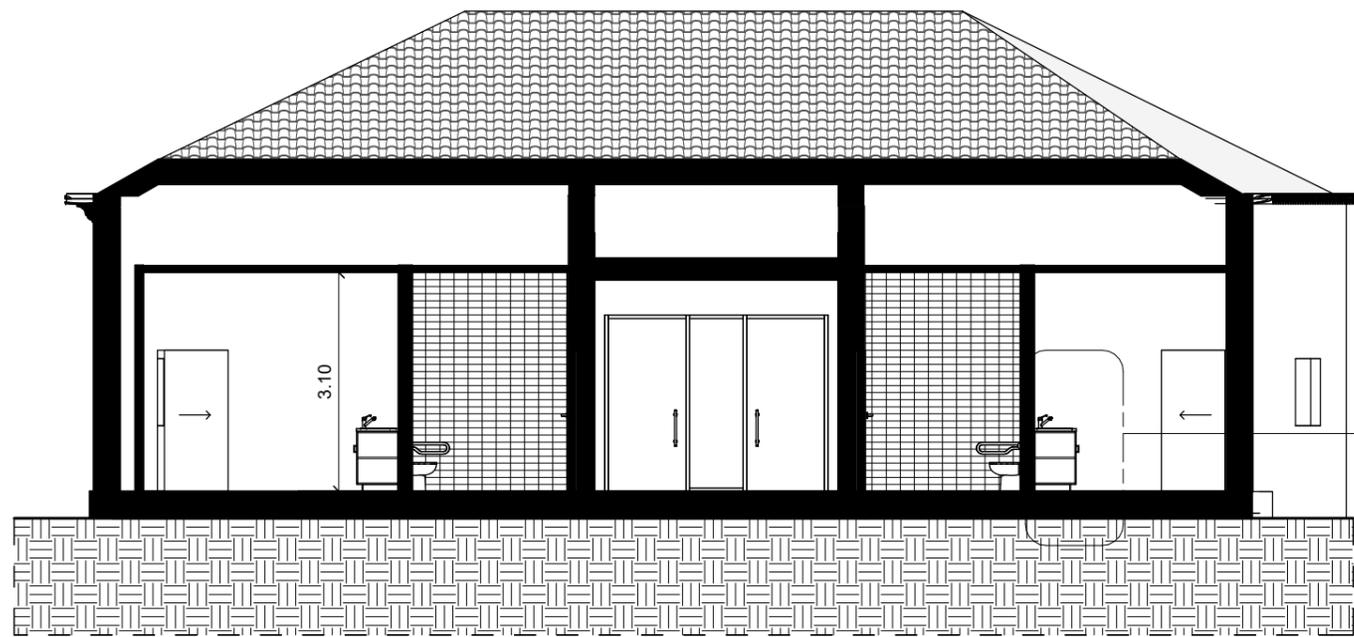

AB - Prop

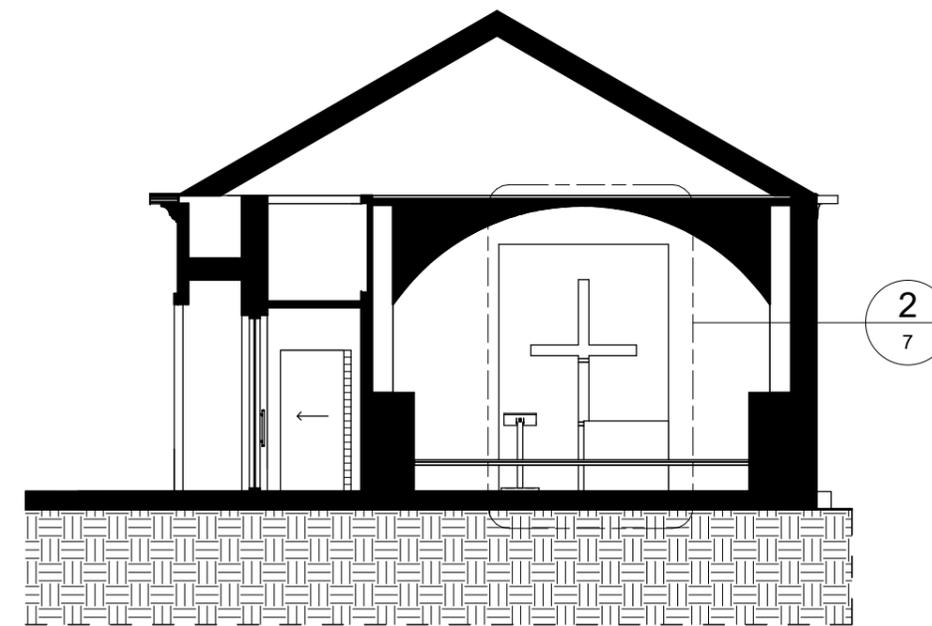

CD - Prop

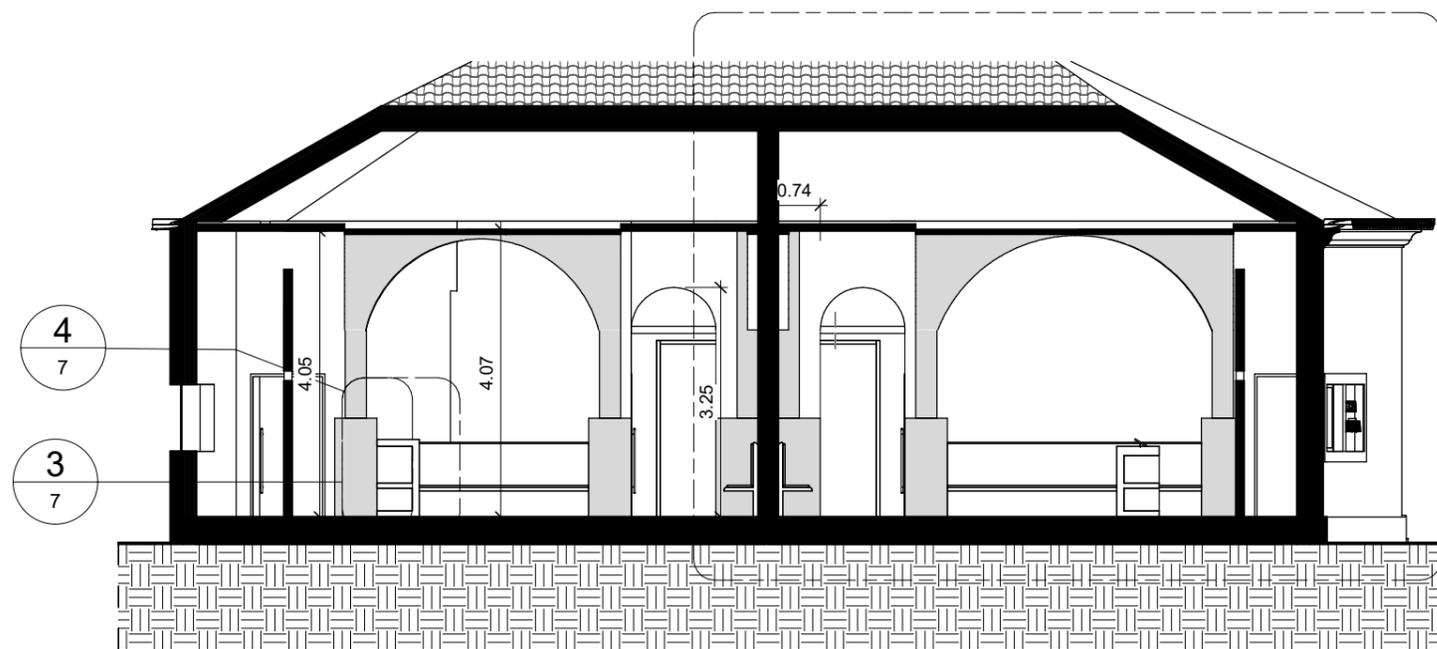

EF - Prop

5
7

2
7


8
7

peças	Cortes - Proposto
escala	1 : 100
designação	Casa Mortuária Ribeira de Santarém
local	Largo de Sta. Iria
freguesia	UF da Cidade de Santarém

requerente	UF Santarem	processo	UF - 2
o técnico	João Neves de Oliveira	folha nº	4
data	Maio 2016	substitui	

Esta peça desenhada é parte integrante do projecto a que se refere a legenda, e propriedade intelectual do seu autor, estando a sua utilização estabelecida contratualmente, sendo aplicáveis as disposições da Lei n.º 16/2008, de 01/04 e do Dec-Lei n.º 555/99 de 16/12 conexos, com protecção dos direitos de autor e propriedade intelectual. A sua reprodução ou alteração, total ou parcial, carece de autorização expressa do autor. Todas as medidas e cotas dos desenhos devem ser verificadas em obra pelo construtor, carecendo qualquer alteração de consentimento prévio do projectista.



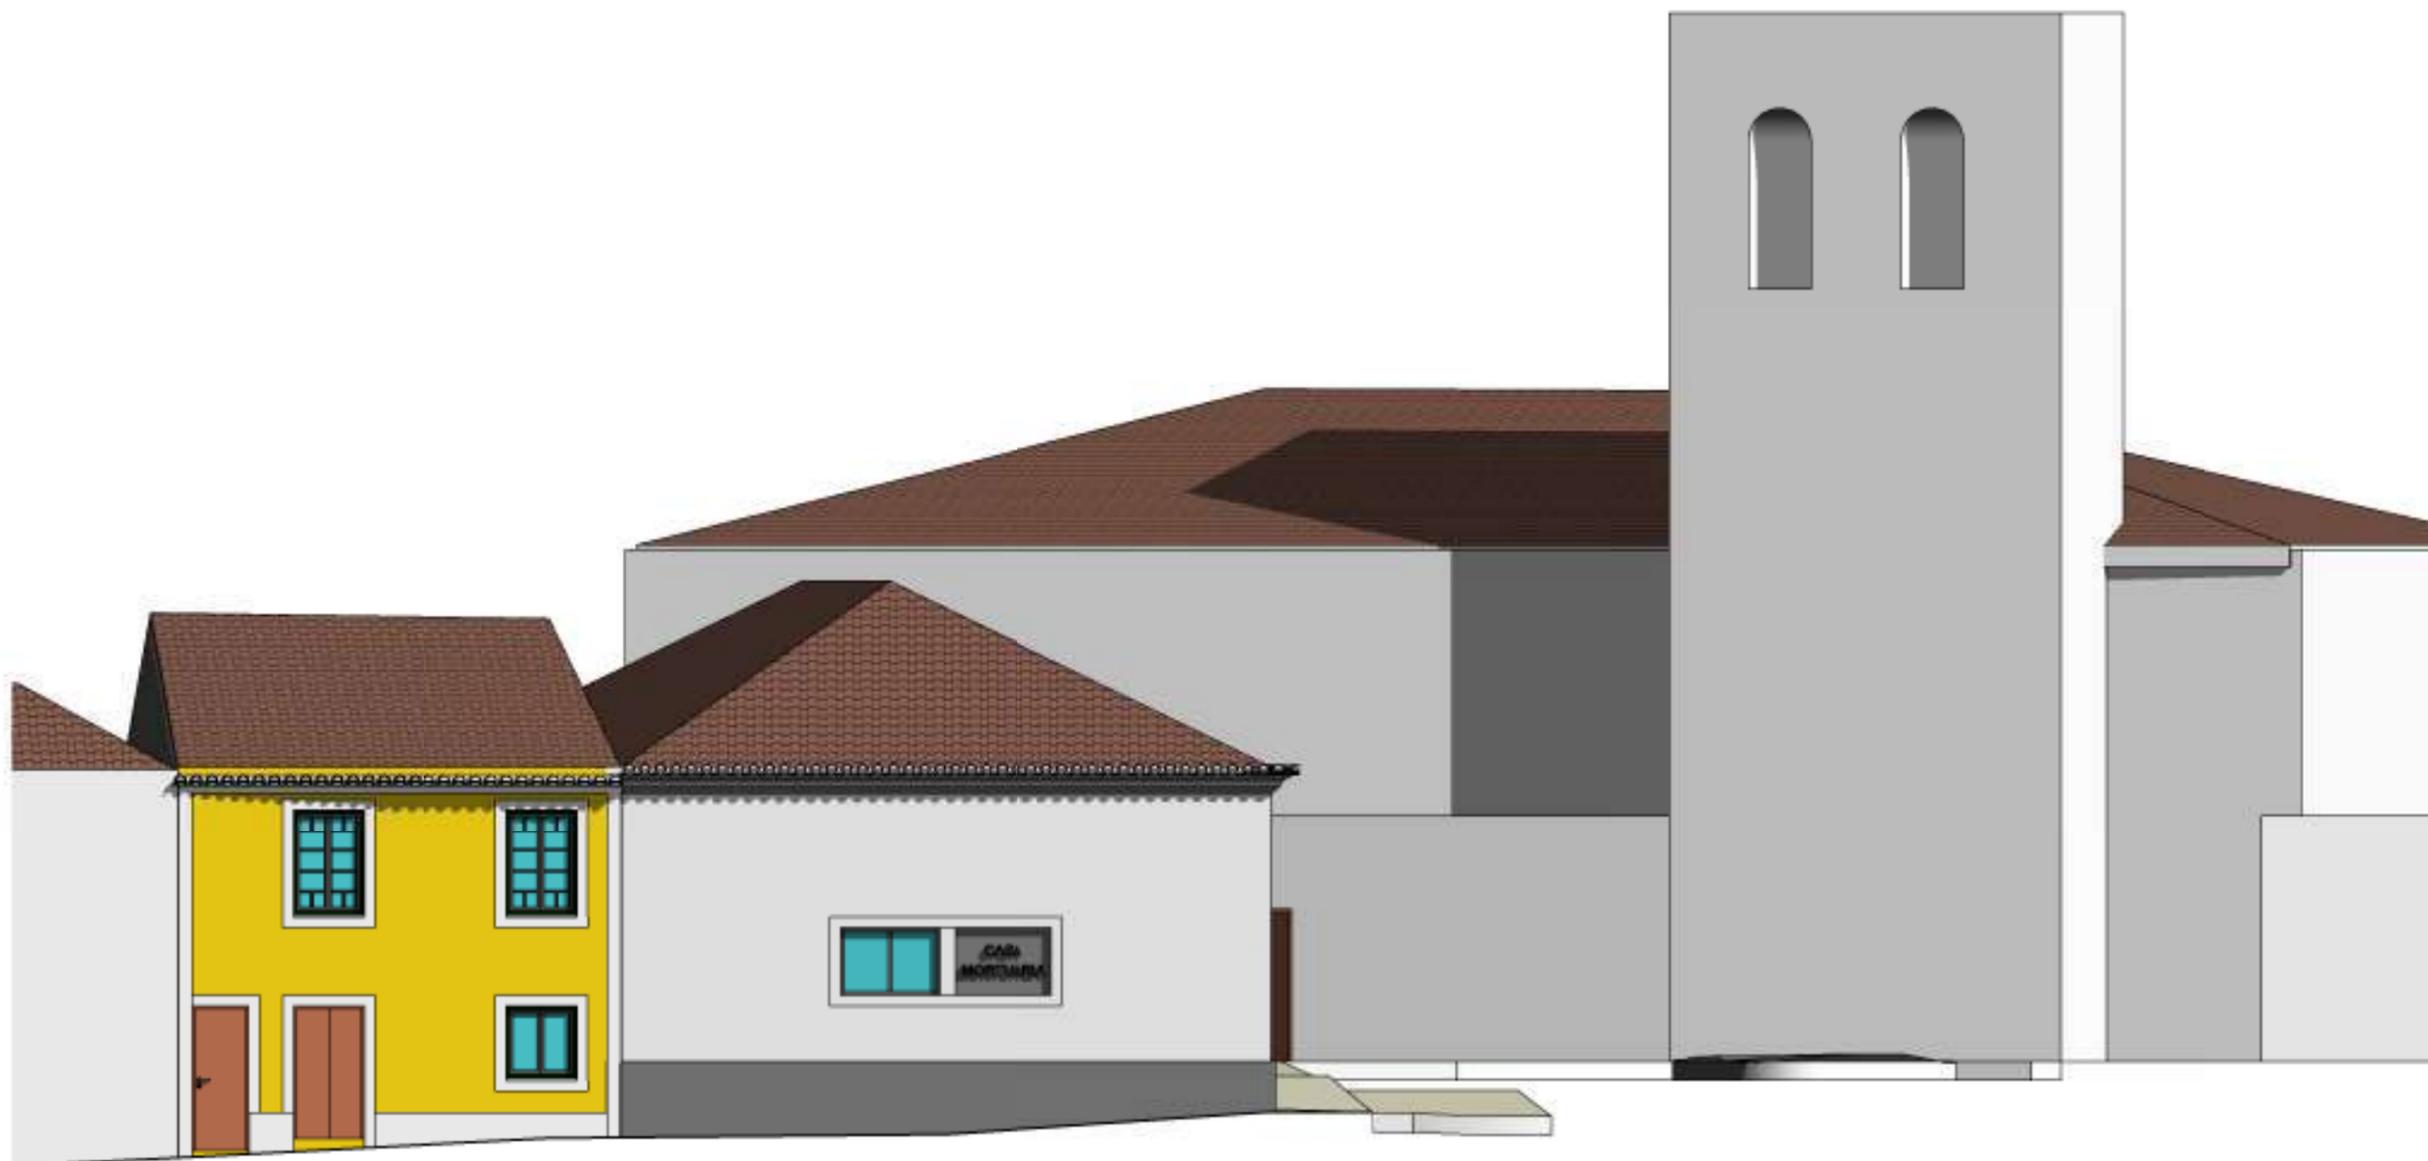

peças Corte GH - Proposto

escala 1 : 100

designação Casa Mortuária Ribeira de Santarém
local Largo de Sta. Iria

freguesia UF da Cidade de Santarém

requerente UF Santarem

processo UF - 2

o técnico João Neves de Oliveira

folha nº 5

data Maio 2016

substitui

Esta peça desenhada é parte integrante do projecto a que se refere a legenda, e propriedade intelectual do seu autor, estando a sua utilização estabelecida contratualmente, sendo aplicáveis as disposições da Lei n.º 16/2008, de 01/04 e do Dec-Lei n.º 555/99 de 16/12 conexos, com protecção dos direitos de autor e propriedade intelectual. A sua reprodução ou alteração, total ou parcial, carece de autorização expressa do autor. Todas as medidas e cotas dos desenhos devem ser verificadas em obra pelo construtor, carecendo qualquer alteração de consentimento prévio do projectista.





peças **Alçado Principal - Proposto**

escala **1 : 100**

designação **Casa Mortuária Ribeira de Santarém**
local **Largo de Sta. Iria**

freguesia **UF da Cidade de Santarém**

requerente **UF Santarem**

processo **UF - 2**

o técnico **João Neves de Oliveira**


folha nº **6**

data **Maio 2016**

substitui

Esta peça desenhada é parte integrante do projecto a que se refere a legenda, e propriedade intelectual do seu autor, estando a sua utilização estabelecida contratualmente, sendo aplicáveis as disposições da Lei n.º 16/2008, de 01/04 e do Dec-Lei n.º 555/99 de 16/12 conexos, com protecção dos direitos de autor e propriedade intelectual. A sua reprodução ou alteração, total ou parcial, carece de autorização expressa do autor. Todas as medidas e cotas dos desenhos devem ser verificadas em obra pelo construtor, carecendo qualquer alteração de consentimento prévio do projectista.





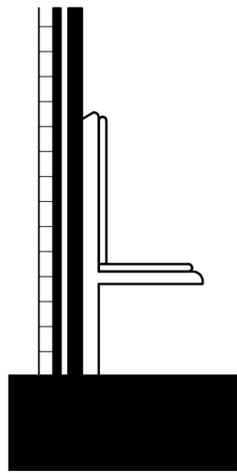


Porm 8
1 : 20

Nas duas I.S. existirão:
 Acessórios tipo JNF serie industrial ou equivalente:
 dispensador de toalhas de papel- IN60489;
 porta rolos – IN60489;
 dispensador de sabão liquido – IN60483.10;
 cesto de papeis de parede – IN60559
 Acessórios tipo JNF serie subtil ou equivalente:
 porta piaçaba - RV.48.003 ;
 batente - refº IN106/20.
 Acessórios tipo JNF serie angulo ou equivalente:
 cabide - refº IN14520.
 Louça Sanitária do tipo Sanitana série mobil ou equivalente:
 sanita mobil, inclui tampo;
 lavatório mobil.
 Acessórios Inox do tipo Sanitana série mobil ou equivalente:
 Suporte basculante hidráulica;
 Barra basculante com porta rolos;
 Barra basculante sem porta rolos;
 Barra com tres apoios de sanita;
 Barra com tres apoios de sanita.
 Torneira do tipo Sanitana, monocomando com manípulo acessibilidade UNIC para lavatório ou equivalente.
 Em cada uma das 2 Instalações sanitárias existirão espelhos biselados, embutidos à face dos azulejos e colados à parede com largura 60 cm e colocados a 0.20 m da bancada/tampo ou lavatório e até à altura dos vãos.

bancos interiores das salas mortuárias em betão à côr natural (cinza). Deverão possuir almofadas forradas a tecido tanto no assento como na zona das costas de côr a definir mediante amostras a apresentar pelo empreiteiro;

Parede em Pladur com 0,10 m de espessura final, rebocada a branco. Existirão recortes na parede segundo as dimensões definidas no desenho.

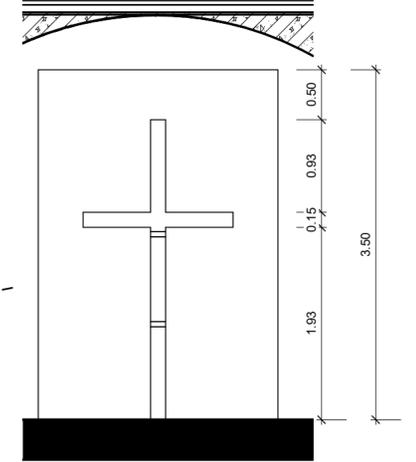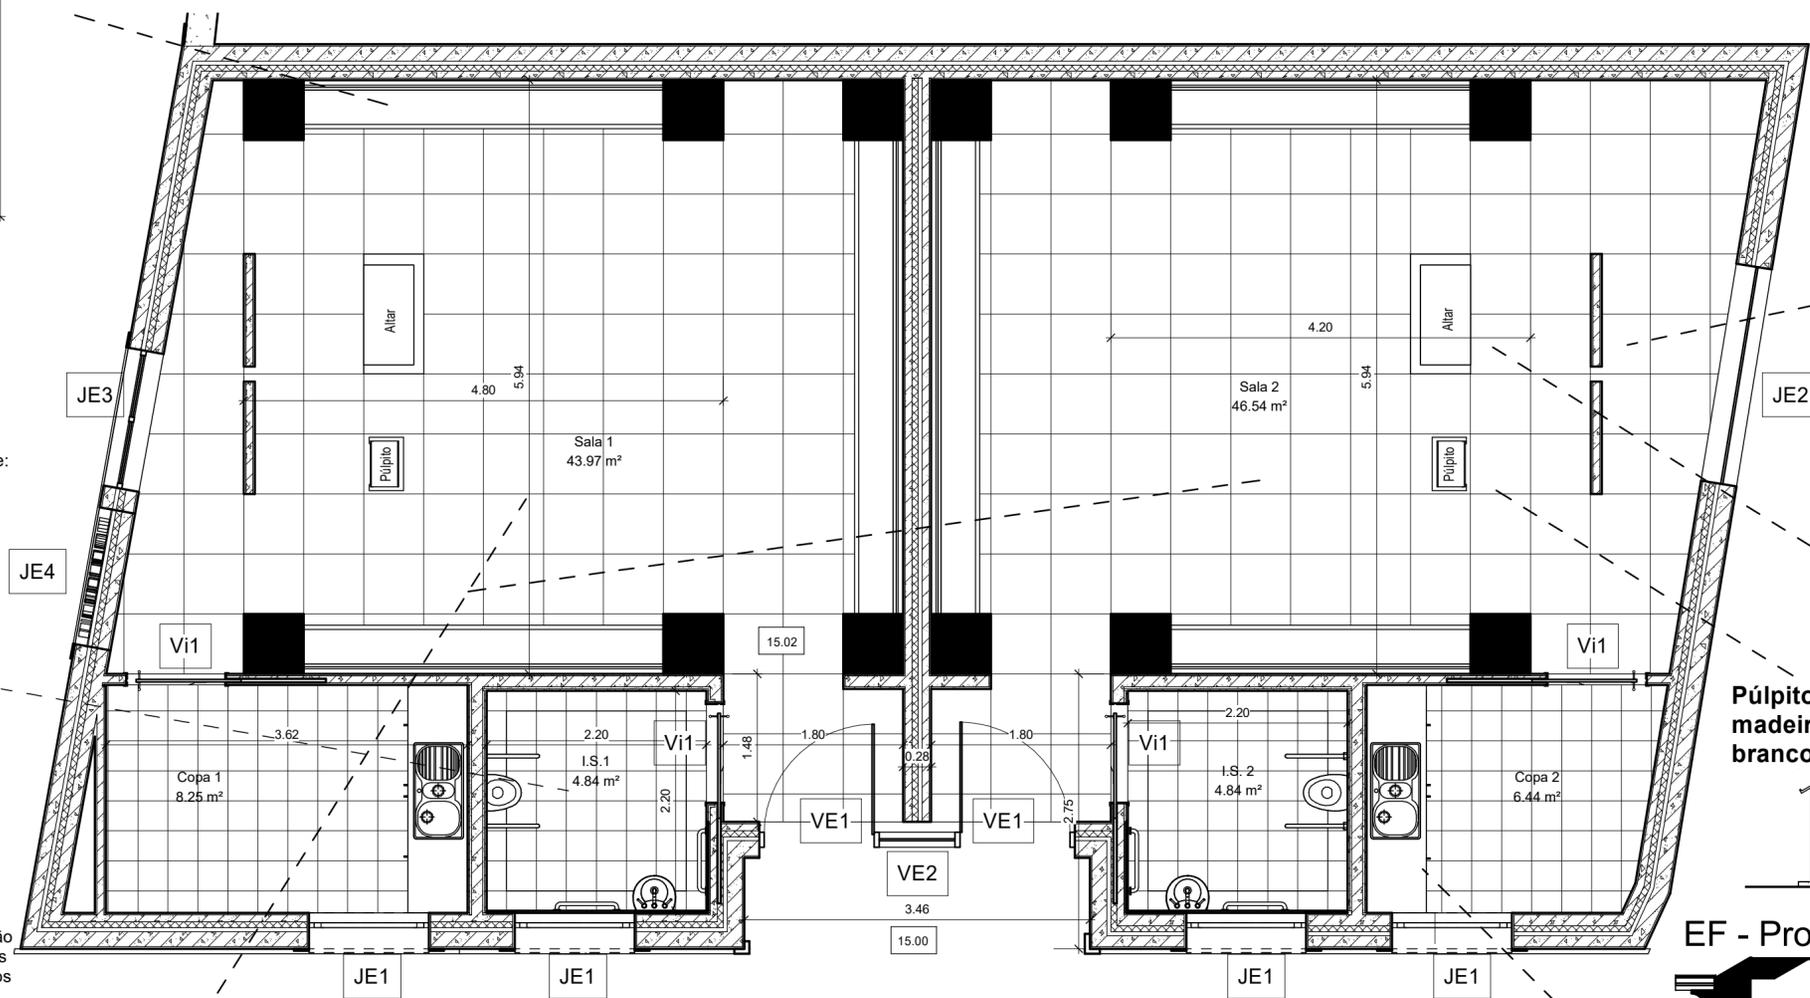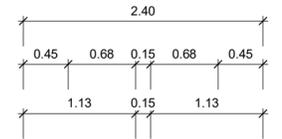


CD - Prop - Porm 1




EF - Prop - Porm 2



EF - Prop - Porm 3

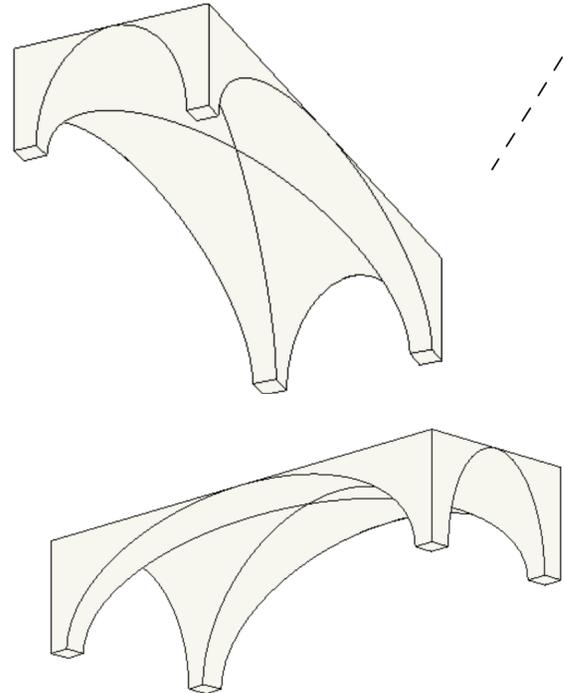


Tecto em Abóbada em Pladur rebocado na cor branco

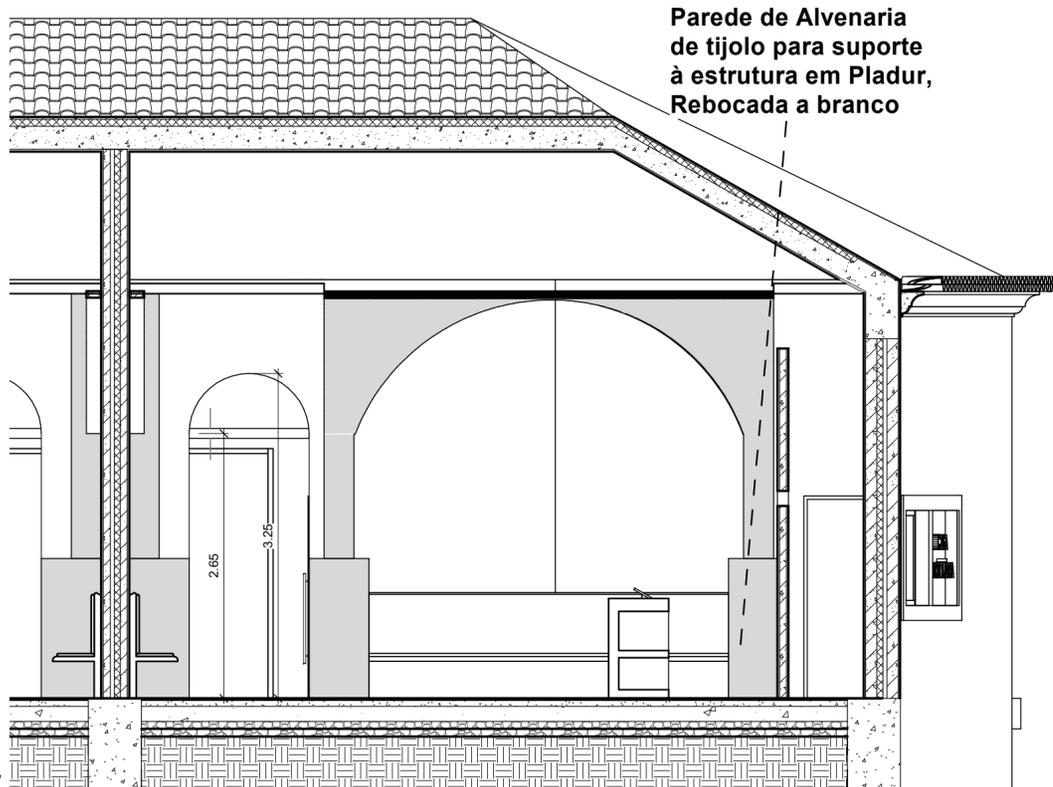

EF - Prop - Porm 6

Bancadas em madeira lacado a branco

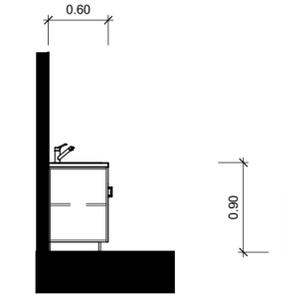


AB - Prop - Porm 4 Pormenor Bancada

peças	Planta de Equipamento, vãos e pormenores	requerente	UF Santarem
escala	1 : 50	processo	UF - 2
designação	Casa Mortuária Ribeira de Santarém	o técnico	João Neves de Oliveira
local	Largo de Sta. Iria	folha nº	7
freguesia	UF da Cidade de Santarém	data	Maio 2016
		substitui	

Esta peça desenhada é parte integrante do projecto a que se refere a legenda, e propriedade intelectual do seu autor, estando a sua utilização estabelecida contratualmente, sendo aplicáveis as disposições da Lei n.º 16/2008, de 01/04 e do Dec-Lei n.º 555/99 de 16/12 conexos, com protecção dos direitos de autor e propriedade intelectual. A sua reprodução ou alteração, total ou parcial, carece de autorização expressa do autor. Todas as medidas e cotas dos desenhos devem ser verificadas em obra pelo construtor, carecendo qualquer alteração de consentimento prévio do projectista.



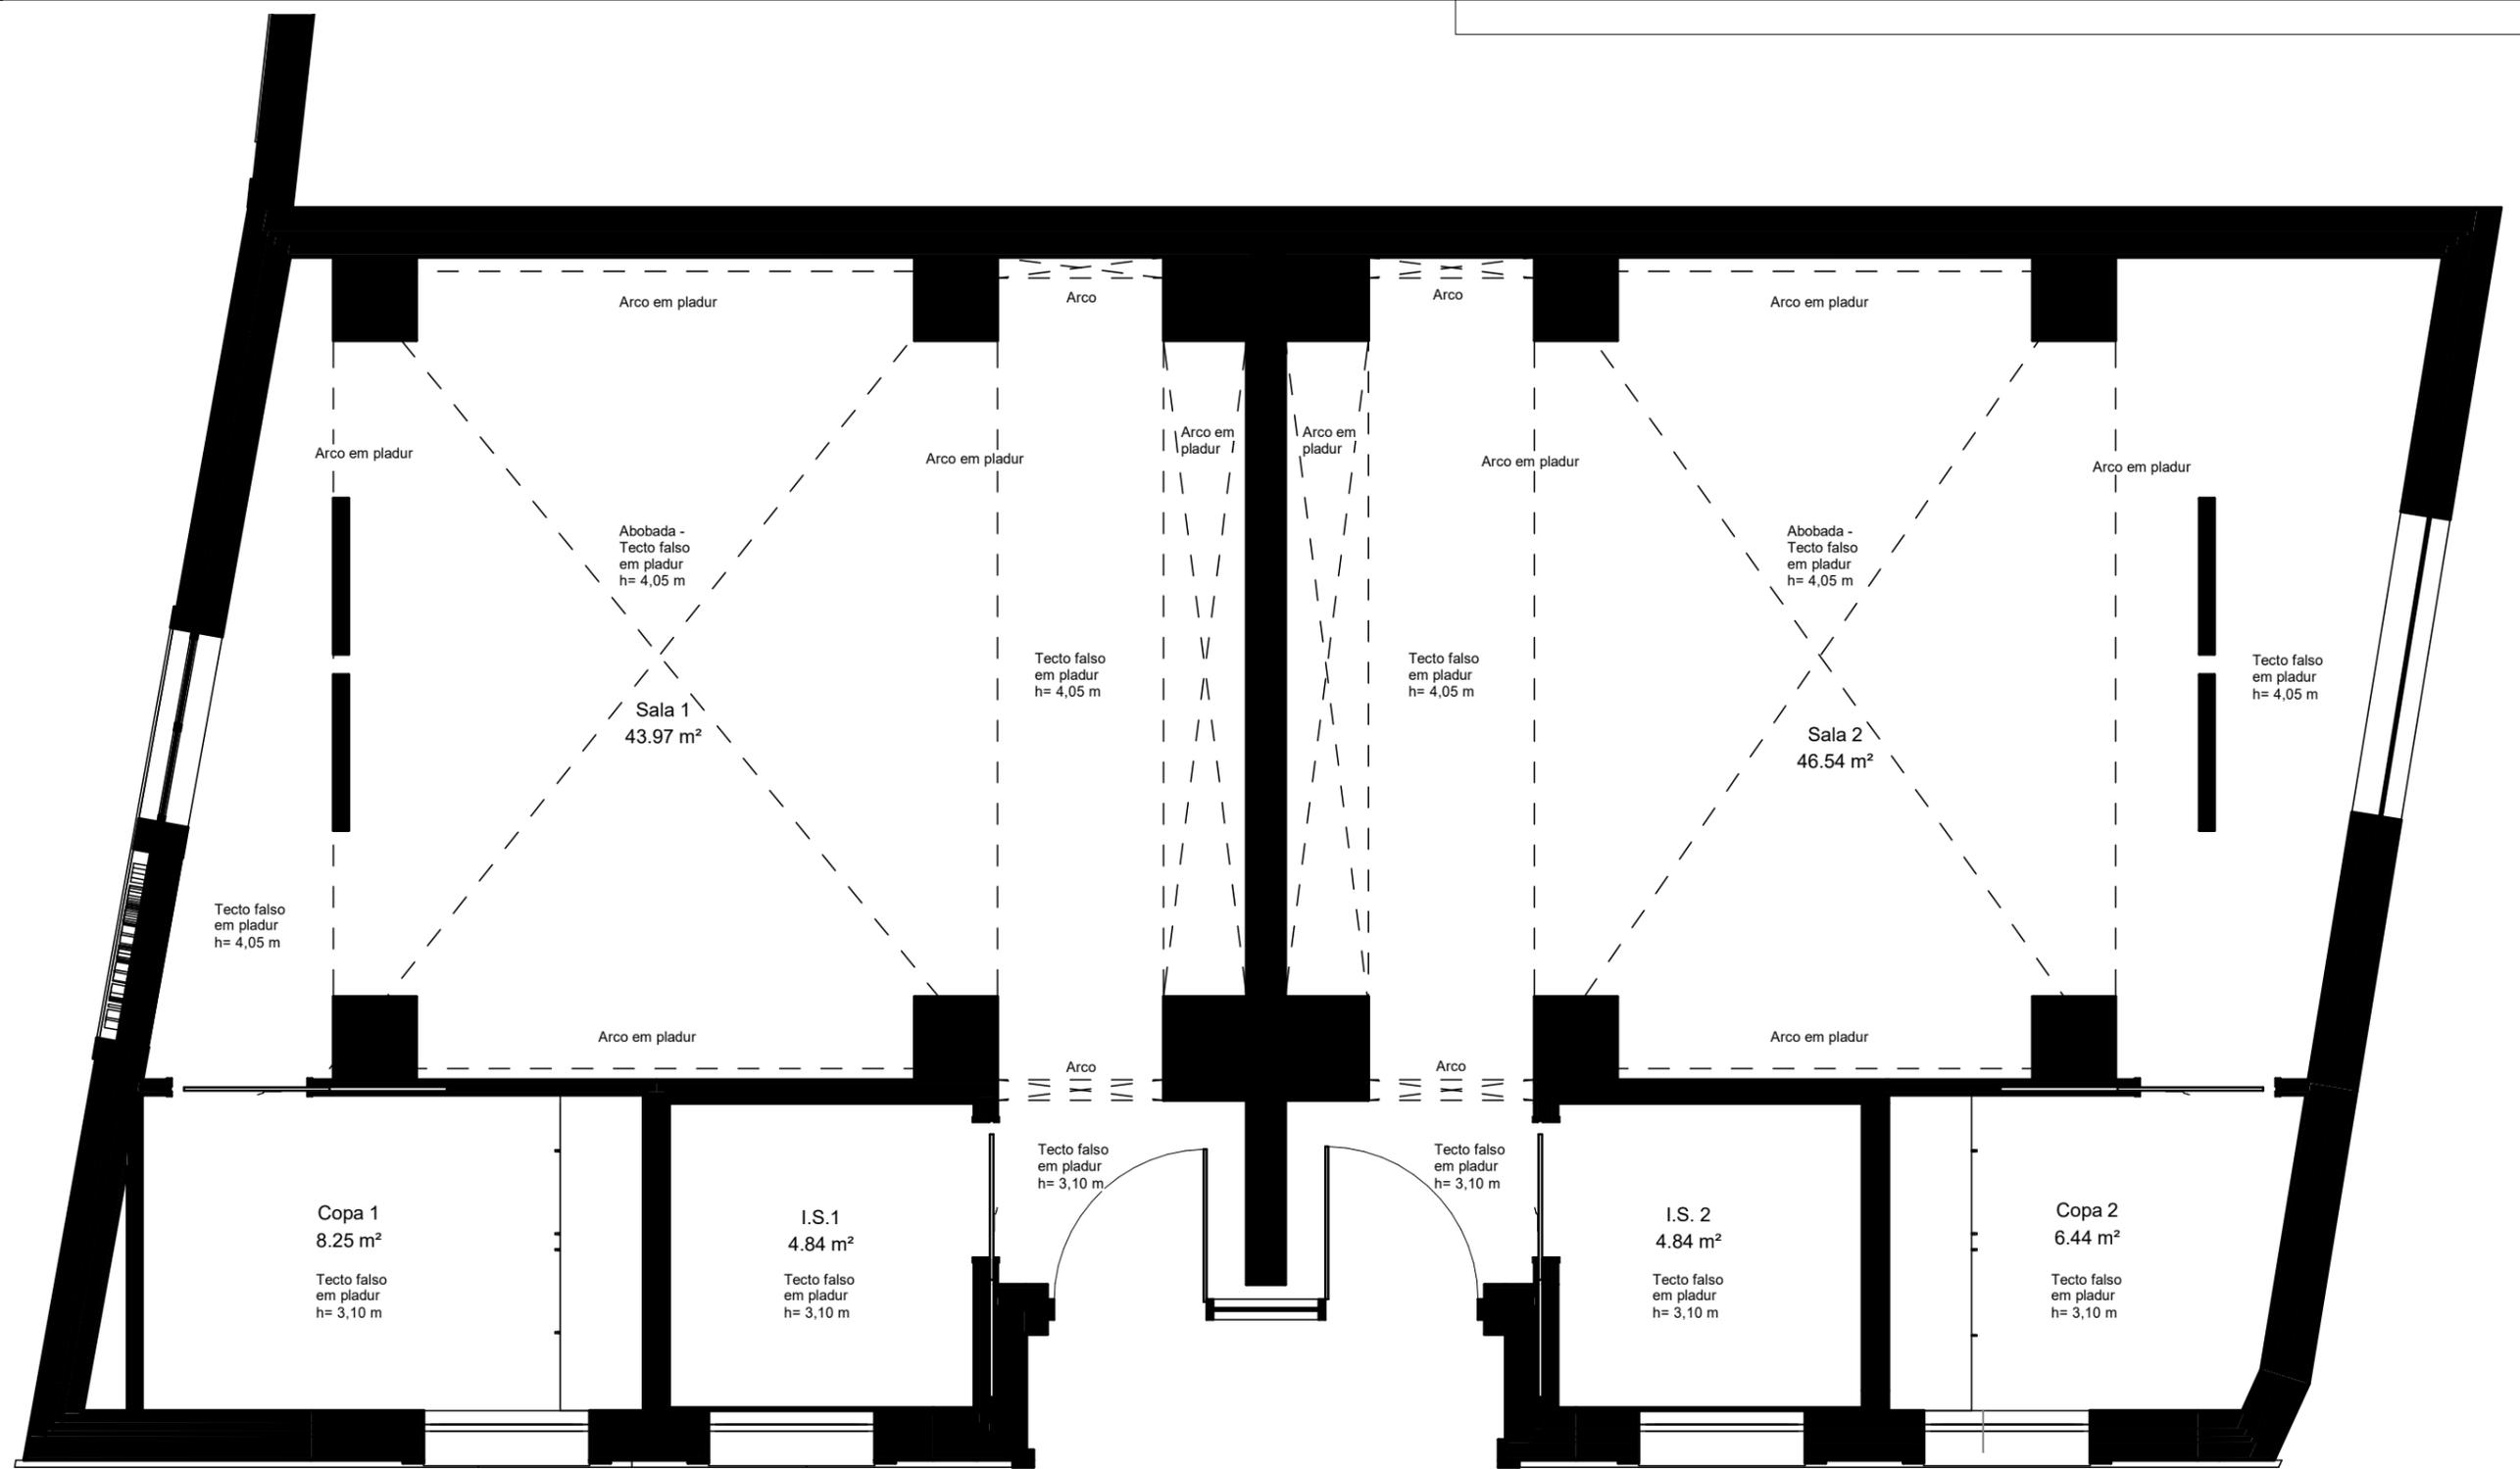

peças **Planta de Tectos - Proposto**

requerente **UF Santarem**

escala **1 : 50**

processo **UF - 2**

designação **Casa Mortuária Ribeira de Santarém**
local **Largo de Sta. Iria**

o técnico **João Neves de Oliveira**

folha nº **8**

freguesia **UF da Cidade de Santarém**

data **Maió 2016**

substitui

Esta peça desenhada é parte integrante do projecto a que se refere a legenda, e propriedade intelectual do seu autor, estando a sua utilização estabelecida contratualmente, sendo aplicáveis as disposições da Lei n.º 16/2008, de 01/04 e do Dec-Lei n.º 555/99 de 16/12 conexos, com protecção dos direitos de autor e propriedade intelectual. A sua reprodução ou alteração, total ou parcial, carece de autorização expressa do autor. Todas as medidas e cotas dos desenhos devem ser verificadas em obra pelo construtor, carecendo qualquer alteração de consentimento prévio do projectista.




VE1 e VE2 1 unidades




Guarnição	Ombreiras em alvenaria e vergas em betão rebocadas e pintadas a branco
Material Base	Chapa de Vidro e Alumínio anodizado RAL7016
Sistema	Janela Fixa e 2 Portas de Abrir
Vidros	Vidro temperado incolor de 10 mm
Ferragens	Puxadores tubulares em aço inox escovado Molas de suspensão no pavimento
Soleira/Peitoril	Pedra de moleanos ataija areada
Obs.	Possui estore no interior

JE1 4 unidades

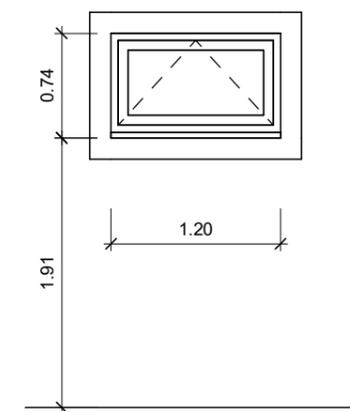


Guarnição	Ombreiras em alvenaria e vergas em betão rebocadas e pintadas
Material Base	Madeira com acab. em esmalte acetinado tipo SINTECIN, cinza - RAL7016 depois de primário
Sistema	1 folha basculante, presa na moldura inferior
Vidros	Chapa de vidro duplo sendo o exterior laminado
Ferragens	1 fecho e 3 dobradiças
Soleira/Peitoril	Pedra de moleanos ataija polida
Obs.	Puxadores de embutir

JE2 1 unidade

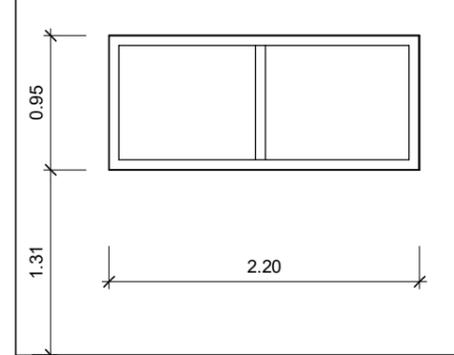


Guarnição	Ombreiras em alvenaria e vergas em betão rebocadas e pintadas
Material Base	Alumínio anodizado RAL7016 acab. acetinado e com ruptura de ponte termica "Serie tipo Soft slide Arkial"
Sistema	2 folhas de correr
Vidros	Chapa de vidro duplo sendo o exterior laminado e opaco
Ferragens	Sistema de rodízios da série
Soleira/Peitoril	Pedra de moleanos ataija polida
Obs.	Puxadores de embutir

JE3 1 unidade

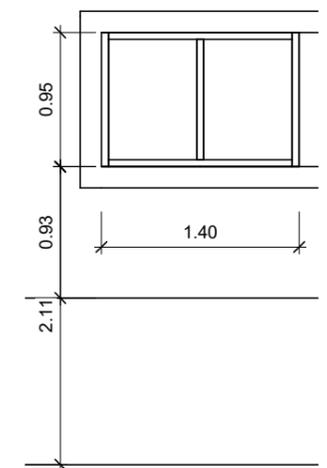


Guarnição	Ombreiras em alvenaria e vergas em betão rebocadas e pintadas
Material Base	Madeira com acab. em esmalte acetinado tipo SINTECIN, cinza - RAL7016 depois de primário
Sistema	2 folhas de correr
Vidros	Chapa de vidro duplo sendo o exterior laminado
Ferragens	Sistema de rodízios
Soleira/Peitoril	Pedra de moleanos ataija polida
Obs.	Puxadores de embutir

Vi1 4 unidades

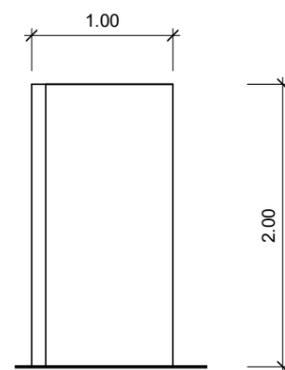

Guarnição	Madeira
Material Base	Madeira MDF pintada a branco
Sistema	Porta de Correr
Vidros	
Ferragens	Asa de embutir em aço inox do tipo Tupai, refº 1696 ou equivalente
Soleira/Peitoril	
Obs.	Inclui caixa de recolha na posição de abertura, calhas, rodízios e restantes ferragens necessárias.

JE4 1 unidade

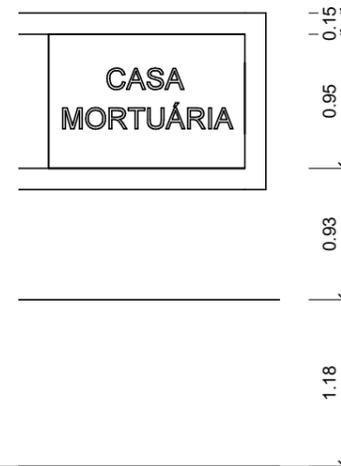

Guarnição	Ombreiras em alvenaria e vergas em betão rebocadas e pintadas
Material Base	Alvenaria de tijolo rebocado e pintado no RAL7016
Sistema	
Vidros	
Ferragens	
Soleira/Peitoril	Pedra de moleanos ataija polida
Obs.	Letras em aço inox chumbadas na parede na cor branco

peças Mapa de Vãos

escala 1 : 50

designação Casa Mortuária Ribeira de Santarém
local Largo de Sta. Iria

freguesia UF da Cidade de Santarém

requerente UF Santarem

processo UF - 2

o técnico João Neves de Oliveira

folha nº 9


data Maio 2016

substitui

Esta peça desenhada é parte integrante do projecto a que se refere a legenda, e propriedade intelectual do seu autor, estando a sua utilização estabelecida contratualmente, sendo aplicáveis as disposições da Lei n.º 16/2008, de 01/04 e do Dec-Lei n.º 555/99 de 16/12 conexos, com protecção dos direitos de autor e propriedade intelectual. A sua reprodução ou alteração, total ou parcial, carece de autorização expressa do autor. Todas as medidas e cotas dos desenhos devem ser verificadas em obra pelo construtor, carecendo qualquer alteração de consentimento prévio do projectista.



	1	2	3	4	5	6
Pavimentos :						
Revestimento Porcelânico, tipo RECER, série Time, cor Antracite, formato 60x60 (inclui rodapé).			●	●		
Revestimento tipo RECER, série Vision, cor Cinza Basic, formato 33X33.		●				
Revestimento tipo RECER, série Vision, cor Cinza Graffic, formato 33X33.					●	●
Pedras de calçada portuguesa cubicas com 0,07m de aresta.	●					
Paredes (interior):						
Ladrilho tipo RECER, série Projectos, cor Azul M 140, formato M10X20					●	
Ladrilho tipo RECER, série Urban, cor Verde Claro MU50, formato M10X20.						●
Espelho biselado, embutido à face dos azulejos e colado à parede à largura de 60 e altura de 90.					●	●
Rebocado e pintado a branco.			●	●		
Ladrilho tipo RECER, série Projectos, cor Amarelo M251, formato M10X20.		●				
Tetos:						
Tecto falso do tipo Pladur fon, C 8/18 (zona de entrada apenas)		●	●	●	●	●
Sancas:						
Alheta recortada no painel de gesso cartonado		●	●	●	●	●
Telhado:						
Telha de aba e canudo semelhante à que existia anteriormente.						
Paredes (exterior):						
Revestida por argamassa de reboco à base de cimento e areia, pintadas a tinta aquosa de primeira qualidade, de cor branca						

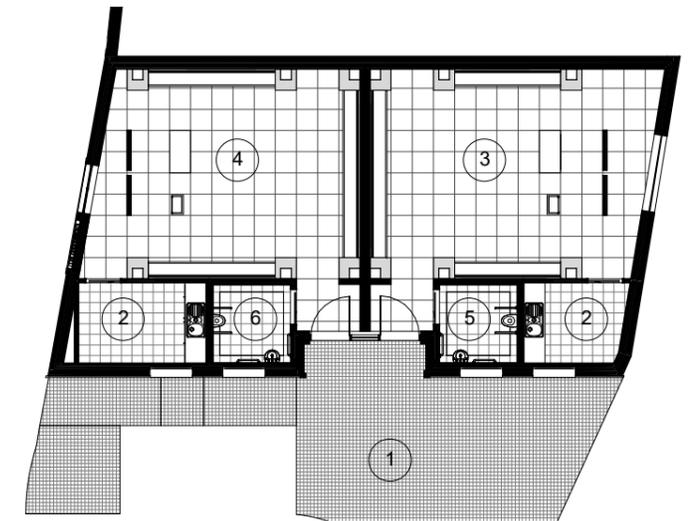


peças	Mapa de Acabamentos
escala	As indicated
designação	Casa Mortuária Ribeira de Santarém
local	Largo de Sta. Iria
freguesia	UF da Cidade de Santarém


requerente	UF Santarem	processo	UF - 2
o técnico	João Neves de Oliveira	folha nº	10
data	Maio 2016	substitui	

Esta peça desenhada é parte integrante do projecto a que se refere a legenda, e propriedade intelectual do seu autor, estando a sua utilização estabelecida contratualmente, sendo aplicáveis as disposições da Lei n.º 16/2008, de 01/04 e do Dec-Lei n.º 555/99 de 16/12 conexos, com protecção dos direitos de autor e propriedade intelectual. A sua reprodução ou alteração, total ou parcial, carece de autorização expressa do autor. Todas as medidas e cotas dos desenhos devem ser verificadas em obra pelo construtor, carecendo qualquer alteração de consentimento prévio do projectista.




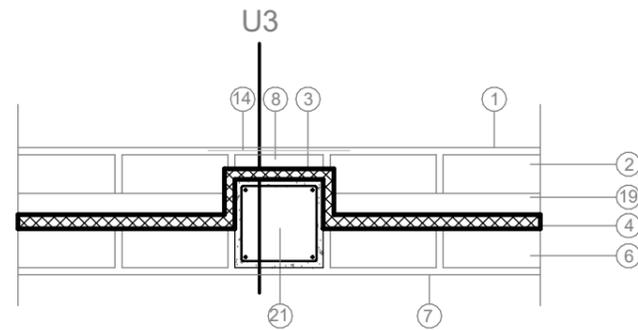

PLANTA

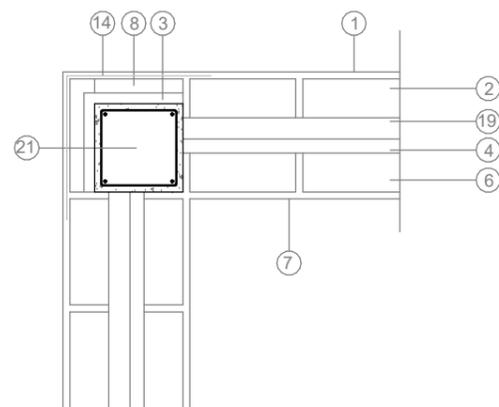

PLANTA

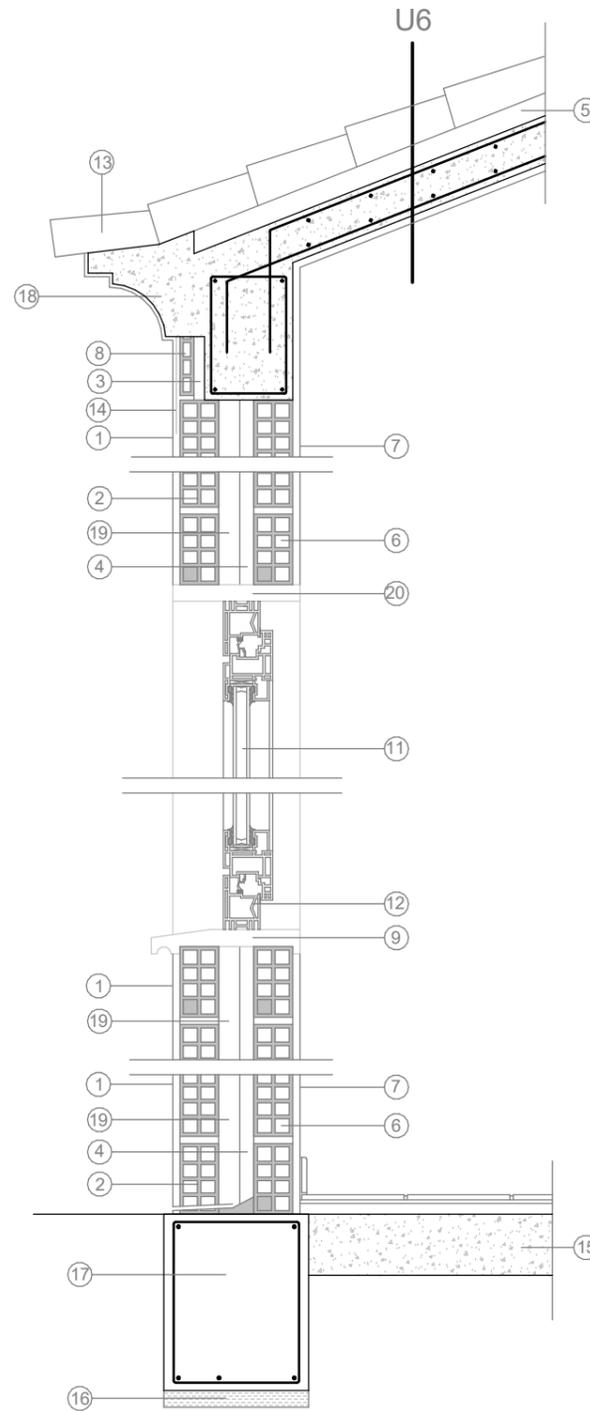

CORTE

LEGENDA		
DESIGNAÇÃO	MATERIAL	DIMENSÕES (cm)
1	Revestimento Exterior	Reboco 2
2	Pano de Alvenaria Exterior	Tijolo 30x20x11
3	Isolamento Térmico	XPS 4
4	Isolamento Térmico	XPS 4
5	Isolamento Térmico	XPS 6
6	Pano de Alvenaria Interior	Tijolo 30x20x11
7	Revestimento Interior	Reboco 2
8	Forra	Cerâmica 30x20x4
9	Peitoril	Atajá Creme 3'
10	Perfil I	Pré esforçado ??
11	Vidro	Duplo 5+2+6
12	Caixilharia	Madeira
13	Telha de Aba e Canudo	.
14	Malha de Reforço	.
15	Massame / Laje	≥ 15
16	Betão de Limpeza	C15/20 ≥ 10
17	Viga de Fundação	C20/25 40x50
18	Simalha	.
19	Caixa de Ar Drenada e Ventilada	4
20	Caixa de Estore	.
21	Verga	.
22	Pilar	C25/30
23	Laje	.
24	Pendentes em Betão Celular	.
25	Impermeabilização com Tela	.
26	Barreira Vapor	.
27	Betonilha de Regularização	.
28	Argamassa de Assentamento	.
29	Revestimento do Pavimento	Porcelanico
30	Guarda Metálica	.

peças Porm. Construtivo

requerente UF Santarem

escala 1 : 20

processo UF - 2

designação Casa Mortuária Ribeira de Santarém
local Largo de Sta. Iria

o técnico João Neves de Oliveira

folha nº 11

freguesia UF da Cidade de Santarém

data Maio 2016

substitui

Esta peça desenhada é parte integrante do projecto a que se refere a legenda, e propriedade intelectual do seu autor, estando a sua utilização estabelecida contratualmente, sendo aplicáveis as disposições da Lei n.º 16/2008, de 01/04 e do Dec-Lei n.º 555/99 de 16/12 conexos, com protecção dos direitos de autor e propriedade intelectual. A sua reprodução ou alteração, total ou parcial, carece de autorização expressa do autor. Todas as medidas e cotas dos desenhos devem ser verificadas em obra pelo construtor, carecendo qualquer alteração de consentimento prévio do projectista.





peças **Img 3D Aereo Exter**

escala

designação **Casa Mortuária Ribeira de Santarém**
local **Largo de Sta. Iria**

freguesia **UF da Cidade de Santarém**

requerente **UF Santarem**

processo **UF - 2**

o técnico **João Neves de Oliveira**


folha nº **12**

data **Mai 2016**

substitui

Esta peça desenhada é parte integrante do projecto a que se refere a legenda, e propriedade intelectual do seu autor, estando a sua utilização estabelecida contratualmente, sendo aplicáveis as disposições da Lei n.º 16/2008, de 01/04 e do Dec-Lei n.º 555/99 de 16/12 conexos, com protecção dos direitos de autor e propriedade intelectual. A sua reprodução ou alteração, total ou parcial, carece de autorização expressa do autor. Todas as medidas e cotas dos desenhos devem ser verificadas em obra pelo construtor, carecendo qualquer alteração de consentimento prévio do projectista.



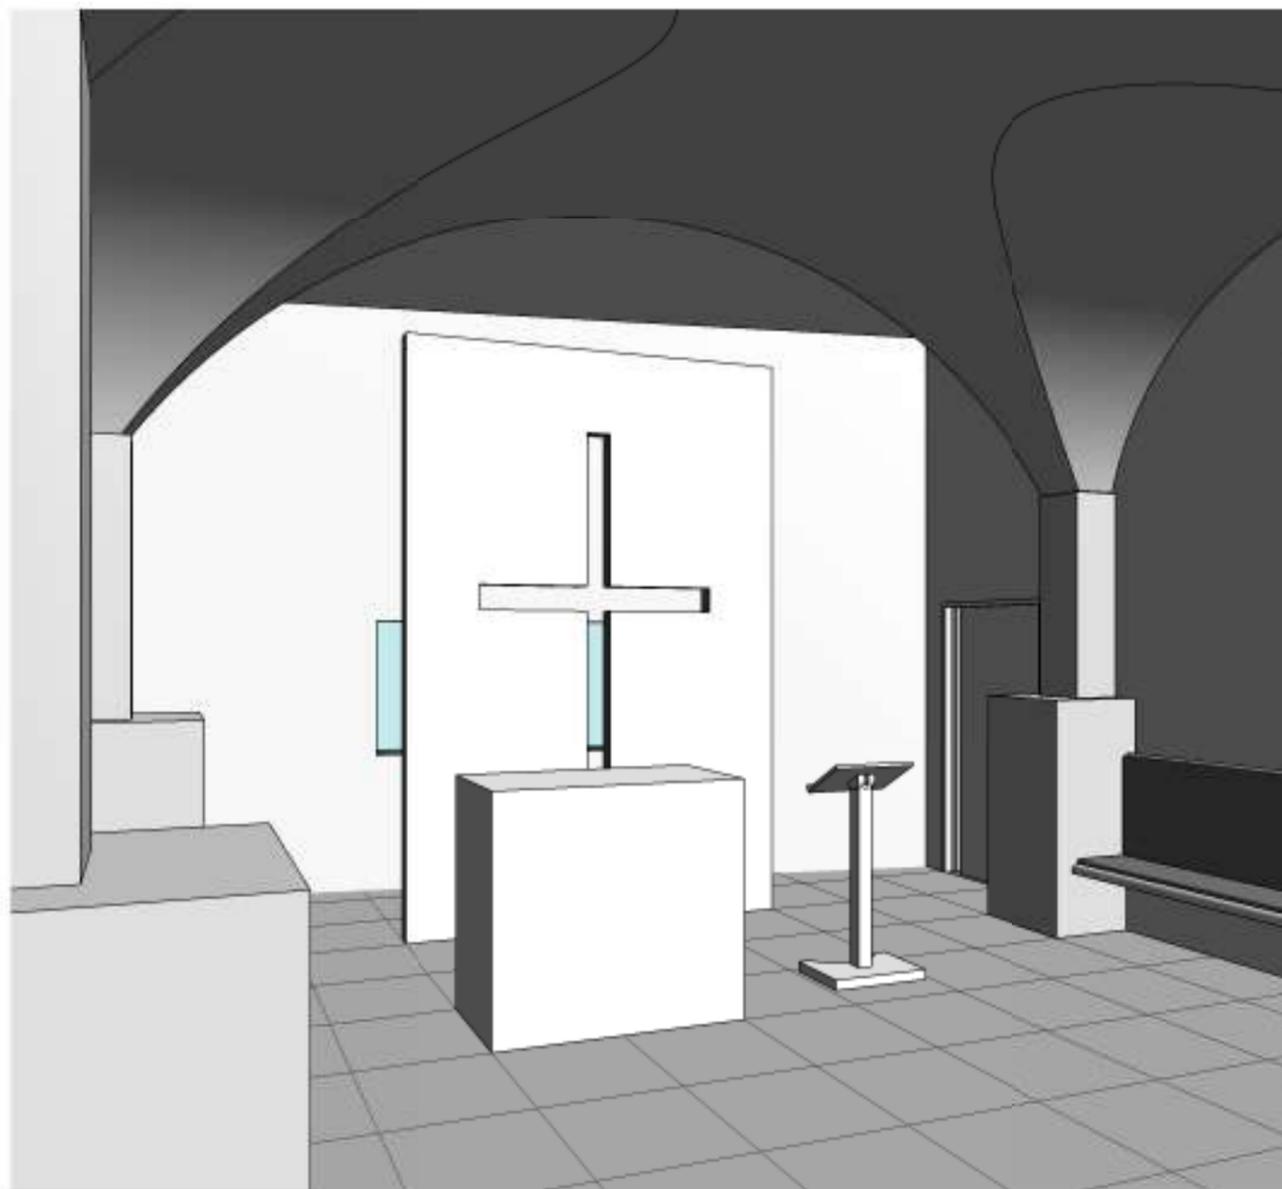

peças **Img 3D Salas Inter**

escala

designação **Casa Mortuária Ribeira de Santarém**
local **Largo de Sta. Iria**

freguesia **UF da Cidade de Santarém**

requerente **UF Santarem**

processo **UF - 2**

o técnico **João Neves de Oliveira**

folha nº **13**

data **Maió 2016**

substitui

Esta peça desenhada é parte integrante do projecto a que se refere a legenda, e propriedade intelectual do seu autor, estando a sua utilização estabelecida contratualmente, sendo aplicáveis as disposições da Lei n.º 16/2008, de 01/04 e do Dec-Lei n.º 555/99 de 16/12 conexos, com protecção dos direitos de autor e propriedade intelectual. A sua reprodução ou alteração, total ou parcial, carece de autorização expressa do autor. Todas as medidas e cotas dos desenhos devem ser verificadas em obra pelo construtor, carecendo qualquer alteração de consentimento prévio do projectista.



INTERVENÇÕES		SEMANAS	
Nº	DESIGNAÇÃO	01	02	03	04	05	06	07	08	09	10	11	12	13	14	15	16	17	18	19	20	21	22	23	24	25	26	27	28	29	30	31	32	33	34	35	36	37	38	39	40									
01	Estaleiro e Implantação	█	
02	Demolições / Desmontagens	█	
03	Pavimentos		█	█	█	█	█	█	█	
04	Estrutura					█	█	█	█	█	
05	Alvenarias / Divisórias Pladur									█	█	█	█	█	█	█																																		
07	Instalação (redes gerais)	Águas / Esgotos														█	█	█	█																															
08		Eletricidade / Telefone																			█	█	█	█																										
09	Revestime ntos	Paredes	
10		Tectos	
11		Pavimentos	
12	Cantarias	
13	Carpintarias	
14	Serralharias	
15	Portas e Janelas	
15	Equipamentos Sanitários	
16	Arranjos Exteriores	
17	Diversos / Limpezas	

peças **Calendarização**

escala

designação **Casa Mortuária Ribeira de Santarém**
local **Largo de Sta. Iria**

freguesia **UF da Cidade de Santarém**

requerente **UF Santarem**

processo **UF - 2**

o técnico **João Neves de Oliveira**

folha nº **14**

data **Mai 2016**

substitui

Esta peça desenhada é parte integrante do projecto a que se refere a legenda, e propriedade intelectual do seu autor, estando a sua utilização estabelecida contratualmente, sendo aplicáveis as disposições da Lei n.º 16/2008, de 01/04 e do Dec-Lei n.º 555/99 de 16/12 conexos, com protecção dos direitos de autor e propriedade intelectual. A sua reprodução ou alteração, total ou parcial, carece de autorização expressa do autor. Todas as medidas e cotas dos desenhos devem ser verificadas em obra pelo construtor, carecendo qualquer alteração de consentimento prévio do projectista.



Casa Mortuária Ribeira de Santarém

Arquitectura

Largo de Sta. Iria



João Neves de Oliveira, Arquitecto - Inscrito na OA com o nº.16604